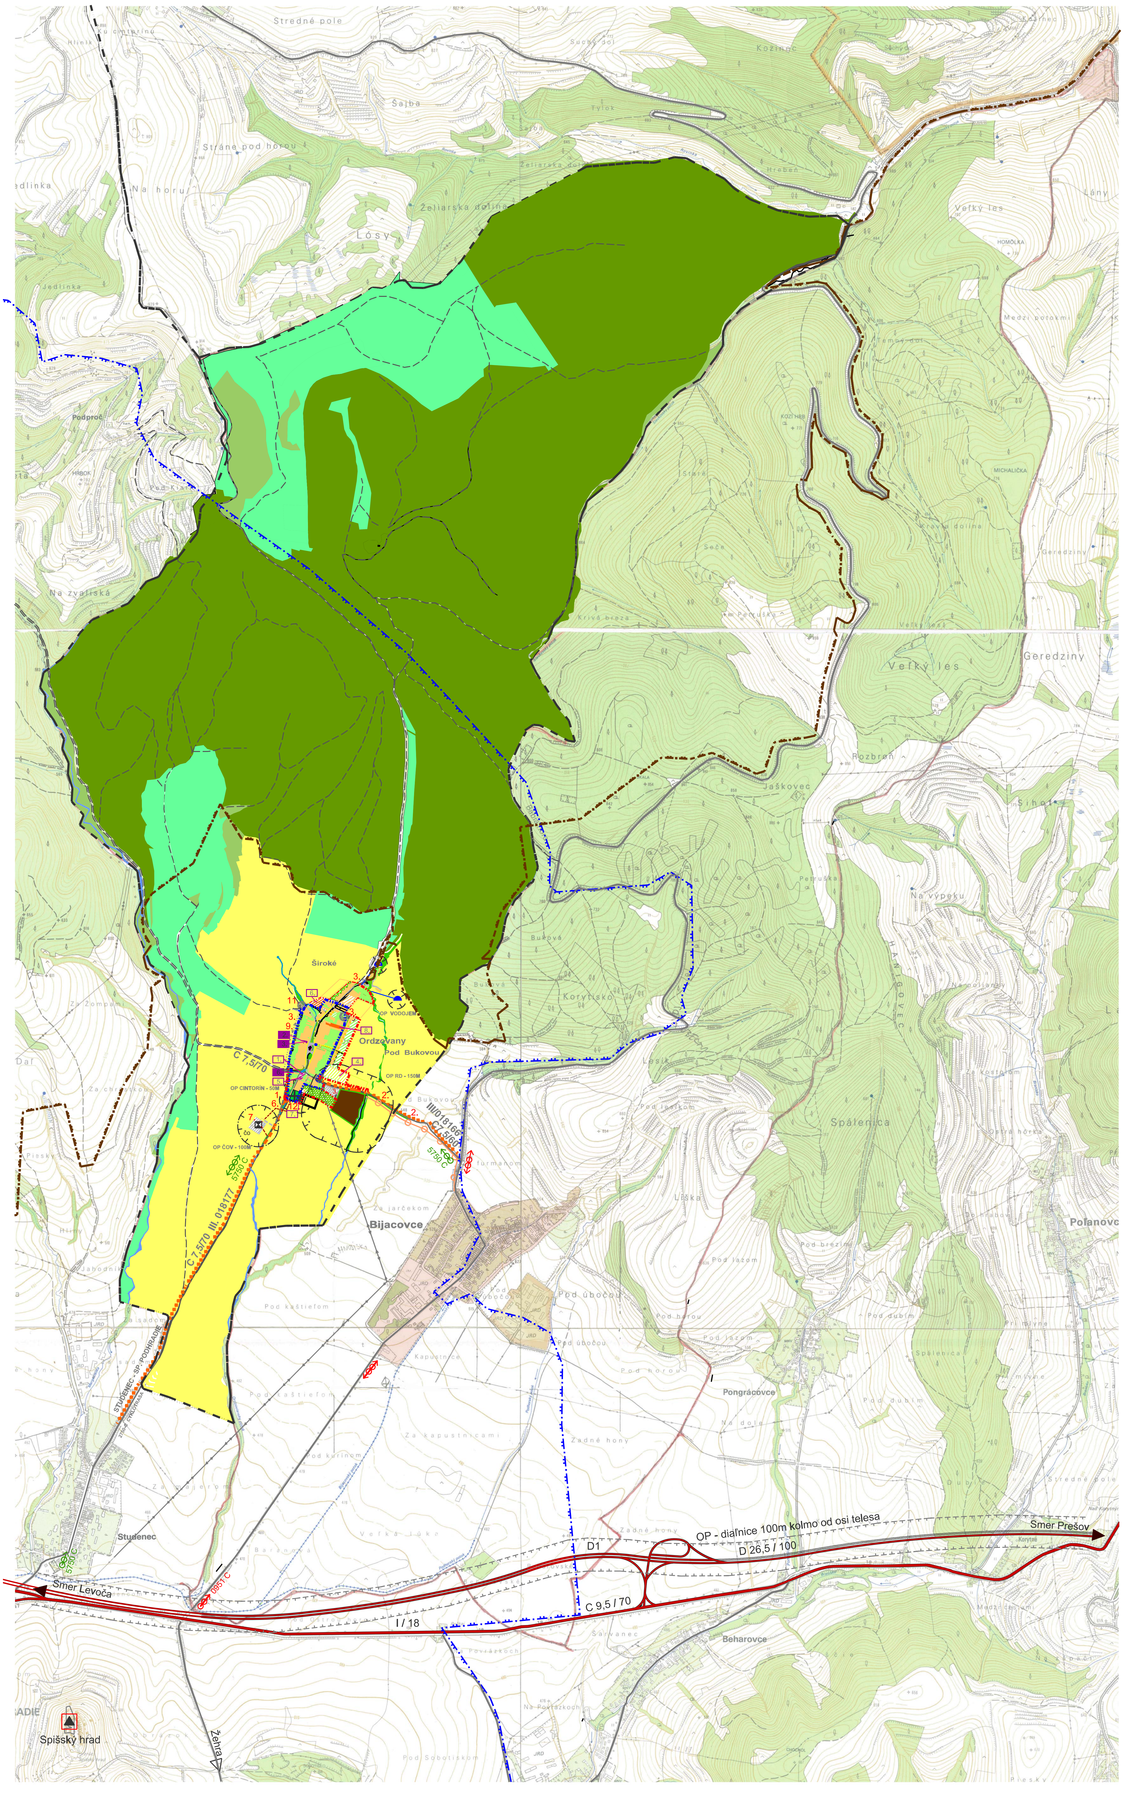


## LEGENDA :

### FUNKČNÉ ČLENENIE ÚZEMIA :

stav | návrh | výhľad

- HRANICA KATASTRÁLNEHO ÚZEMIA OBCE
- HRANICA ZASTAVANÉHO ÚZEMIA K 1.1.1990
- NAVRHOVANÁ HRANICA ZASTAVANÉHO ÚZEMIA
- OCHRANNÉ PÁSMA VŠETKÝCH DRUHOV
- OBYTNÉ PLOCHY RODINNÝCH DOMOV
- PLOCHY OBČIANSKEJ VYBAVENOSTI
- ŠPORTOVÉ PLOCHY
- HOSPODÁRSKY DVOR ROĽNÍCKEHO DRUŽSTVA
- PLOCHY VÝROBY A TECHNICKEJ INFRAŠTRUKTÚRY
- PLOCHA ZÁHRAD
- PLOCHA SADOV
- PLOCHA CINTORÍNA
- LESNÉ A POĽNÉ KOMUNIKÁCIE
- PLOCHY MIESTNYCH KOMUNIKÁCIÍ
- PLOCHY CIEST III. TRIEDY
- DIAĽNICA D1
- PLOCHY CIEST I.TRIEDY
- VODNÉ PLOCHY
- PLOCHY SPRIEVODNEJ A OCHRANNEJ ZELENE
- VODOJEM
- HLAVNÝ KANALIZAČNÝ ZBERAČ
- OCHRANNÉ PÁSMO PRÍRODNÝCH MINERÁLNYCH ZDROJOV V BALNEOLOGICKOM II. STUPŇA
- ČOV — ČISTIČKA ODPADOVÝCH VÔD
- STREDNOTLAKÝ PLYNOVOD PRÍVODNÉ POTRUBIE
- ELEKTRICKÉ VEDENIE VYSOKÉHO NAPÄTIA
- TRANSFORMAČNÉ STANICE
- PLOCHY LÚK A TRVALÝCH TRÁVNYCH PORASTOV
- PLOCHY SPRIEVODNEJ A OCHRANNEJ ZELENE
- PLOCHY POĽNOHOSPODÁRSKEJ PÔDY
- PLOCHY LESOV
- NELESNÁ VEGETÁCIA
- CYKLOTRASY

CHRÁNENÉ VTÁČIE ÚZEMIA:

- CHVÚ LEVOČSKÉ VRCHY SKCHVU051

### OBČIANSKA VYBAVENOSŤ :

stav | návrh

1. OBECNÝ ÚRAD
2. KULTÚRNY DOM
3. MATERSKÁ ŠKOLA
4. ŠPORTOVÉ IHRISKO
5. POŽIARNA ZBROJNICA
6. PENZIÓN
7. DOM SMÚTKU /návrh/
8. DETSKÉ IHRISKO

### VEREJNOPROSPEŠNÉ STAVBY :

1. PRELOŽKA CESTY III. TRIEDY III/018177 SPÁJAJÚCEJ ÚDOLIA TORYSY A NORIMBERU MIMO ZASTAVANÉHO ÚZEMIA OBCE (výkres č. 4)
2. ÚPRAVA CESTY SPÁJAJÚCEJ ORDZOVANY S BIJACOVCAMI NA PARAMETRE CESTY III. TRIEDY
3. DOSTAVBA SIETE OBSLUŽNÝCH A PRÍSTUPOVÝCH KOMUNIKÁCIÍ A PARKOVÍSK
4. DOSTAVBA SIETE VEREJNÝCH PEŠÍCH KOMUNIKÁCIÍ
5. DOSTAVBY ZÁSOBOVACÍCH A PRÍVODNÝCH VODOVODNÝCH POTRUBÍ A VODOJEMU
6. STAVBY HLAVNÝCH ZBERAČOV KANALIZAČNEJ SIETE A NADVÄZUJÚCICH ÚLOŽNÝCH STÔK
7. STAVBA ČISTIARNE ODPADOVÝCH VÔD
8. DOSTAVBA STL ROZVODOV PLYNU
9. DOSTAVBA 22kV ELEKTRICKÝCH VEDENÍ
10. DOSTAVBA 1kV ELEKTRICKÝCH VEDENÍ
11. VÝSTAVBA NOVEJ TRAFOSTANICE PRE NOVÚ IBV (TR - 3, 4)
12. STAVBA CINTORÍNA A DOMU SMÚTKU

ÚZEMNÝ PLÁN OBCE ORDZOVANY SCHVÁLENÝ OBECNÝM ZASTUPITEĽSTVOM V ORDZOVANOCH
UZNESENÍM č. :
VZN č. :
DŇA :

STAROSTA OBCE : PAVOL KOPERDAK

| | | | |
|---|---|---|---|
| ATELIÉR ARCHITEKTÚRY | Projektová kancelária pre urbanizmus, architektúru a dizajn<br>Zoborská 23, Košice 04001 | | rok 2012 |
| Názov dokumentácie | **ÚZEMNÝ PLÁN OBCE ORDZOVANY** | | ÚPN-O |
| Názov výkresu | KOMPLEXNÝ VÝKRES PRIESTOROVÉHO USPORIADANIA A FUNKČNÉHO VYUŽITIA ÚZEMIA S VYZNAČENOU ČASŤOU RIEŠENIA A VEREJNOPROSPEŠNÝMI STAVBAMI | | mierka 1:10000 |
| Hlavný riešiteľ<br>Ing.arch. Stanislav Mráz | Zodpovední riešitelia: | Ing.arch. S. Mráz<br>Ing.arch. K. Kristiánová<br>Ing. M. Ramazetterová | Ing. S. Haltmanová<br>Ing. T. Tarageľ<br>Ing. J. Staroň |
| | Poeitaeová grafika: | Ing.arch. D. Chobor | Ing.arch. M. Novák |
| | | | číslo výkresu **2a** |